


Vypracoval: Ing. Josef Samek	Zodpovědný projektant: Ing. Jiří Sovina, Ph.D.	Kontrola: Ing. Jiří Sovina, Ph.D.	Ing. Josef Samek Projektování environmentálních staveb Vilímovská 19, 160 00 Praha 6 IČ: 69840903, DIČ: CZ7507243392	
Kraj: Středočeský	Obec: Štěchovice	Katastr: Štěchovice u Prahy		
Investor: Společnost T.A.Q. s.r.o., Fetrovská 1002/59, 160 00 Praha 6 - Dejvice				
Akce: Řízení přívozu Štěchovice - Hradištko v rámci rekonstrukce mostu „II/106, most ev. č. 106-001 Štěchovice“			Stupeň: DUSP	
Obsah: Situační výkres širších vztahů			Datum: 03/2024	
			Zak. číslo: 106-001	
			Měřítko: 1:5000	Číslo přílohy: C.1

ZÁBOR STAVBOU - K.Ú. ŠTĚCHOVICE U PRAHY

parc. č.	druh pozemku	vlastník	záběr [m ²]	
			Štěchovice	Hradištko
700/4	vodní plocha	Česká republika, Povodí Vltavy s.p., Holečkova 106/8, Praha 5, 150 00	4.0	-
700/21	vodní plocha	Česká republika, Povodí Vltavy s.p., Holečkova 106/8, Praha 5, 150 00	42.0	33.0
713/1	ostatní plocha	Česká republika, Povodí Vltavy s.p., Holečkova 106/8, Praha 5, 150 00	-	3.0

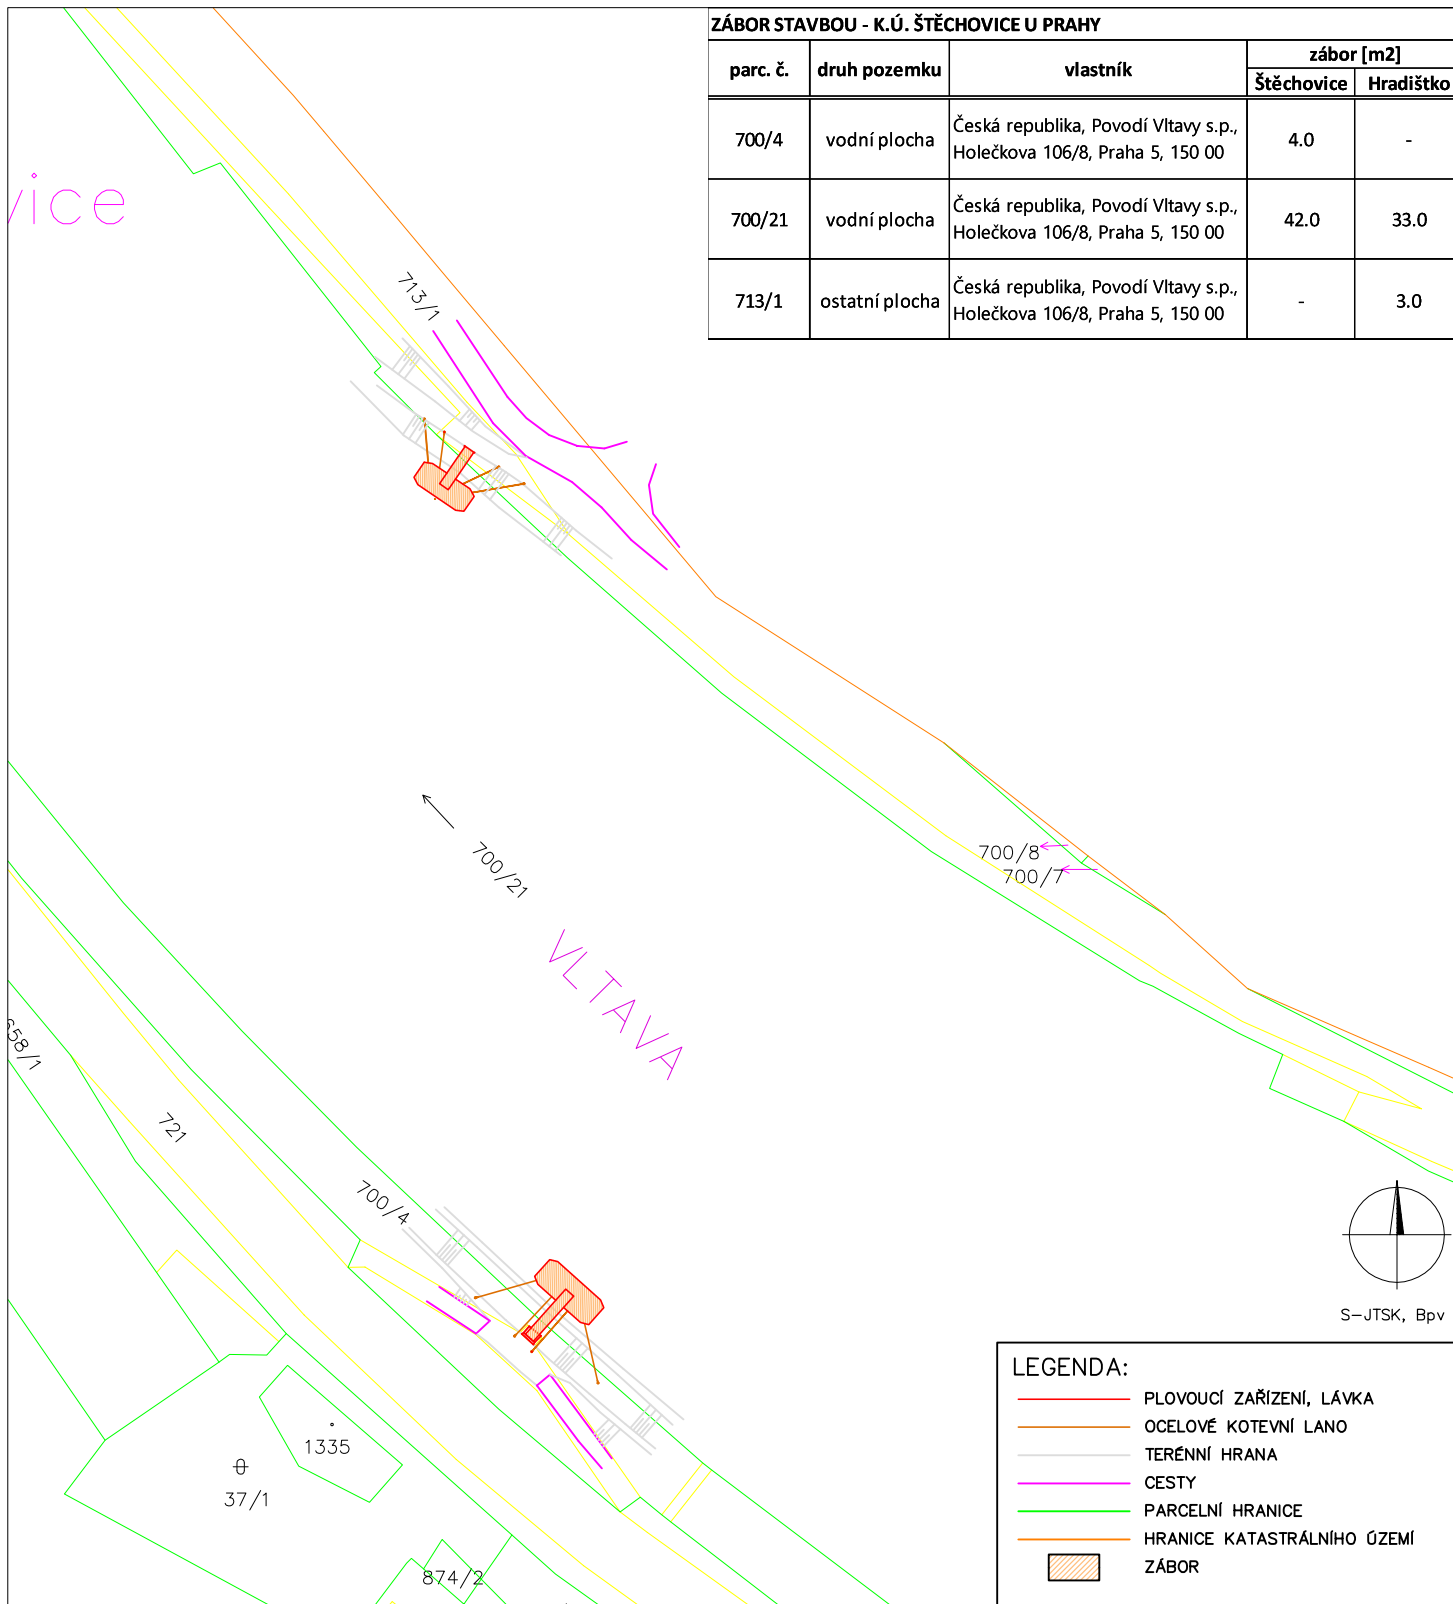

LEGENDA:

- PLOVOUCÍ ZAŘÍZENÍ, LÁVKA
- OCELOVÉ KOTEVNÍ LANO
- TERÉNNÍ HRANA
- CESTY
- PARCELNÍ HRANICE
- HRANICE KATASTRÁLNÍHO ÚZEMÍ
- ZÁBOR

Vypracoval: Ing. Josef Samek	Zodpovědný projektant: Ing. Jiří Sovina, Ph.D.	Kontrola: Ing. Jiří Sovina, Ph.D.	Ing. Josef Samek Projektování environmentálních staveb Vilímovská 19, 160 00 Praha 6 IČ: 69840903, DIČ: CZ7507243392	
Kraj: Středočeský	Obec: Štěchovice	Katastr: Štěchovice u Prahy		
Investor: Společnost T.A.Q. s.r.o., Fetrovská 1002/59, 160 00 Praha 6 - Dejvice				
Prívoz Štěchovice - Hradištko v rámci rekonstrukce mostu „II/106, most ev. č. 106-001 Štěchovice“			Datum: 03/2024	
			Zak. číslo:	
Katastrální situační výkres			Měřítko: 1:1000	Číslo přílohy: C.2